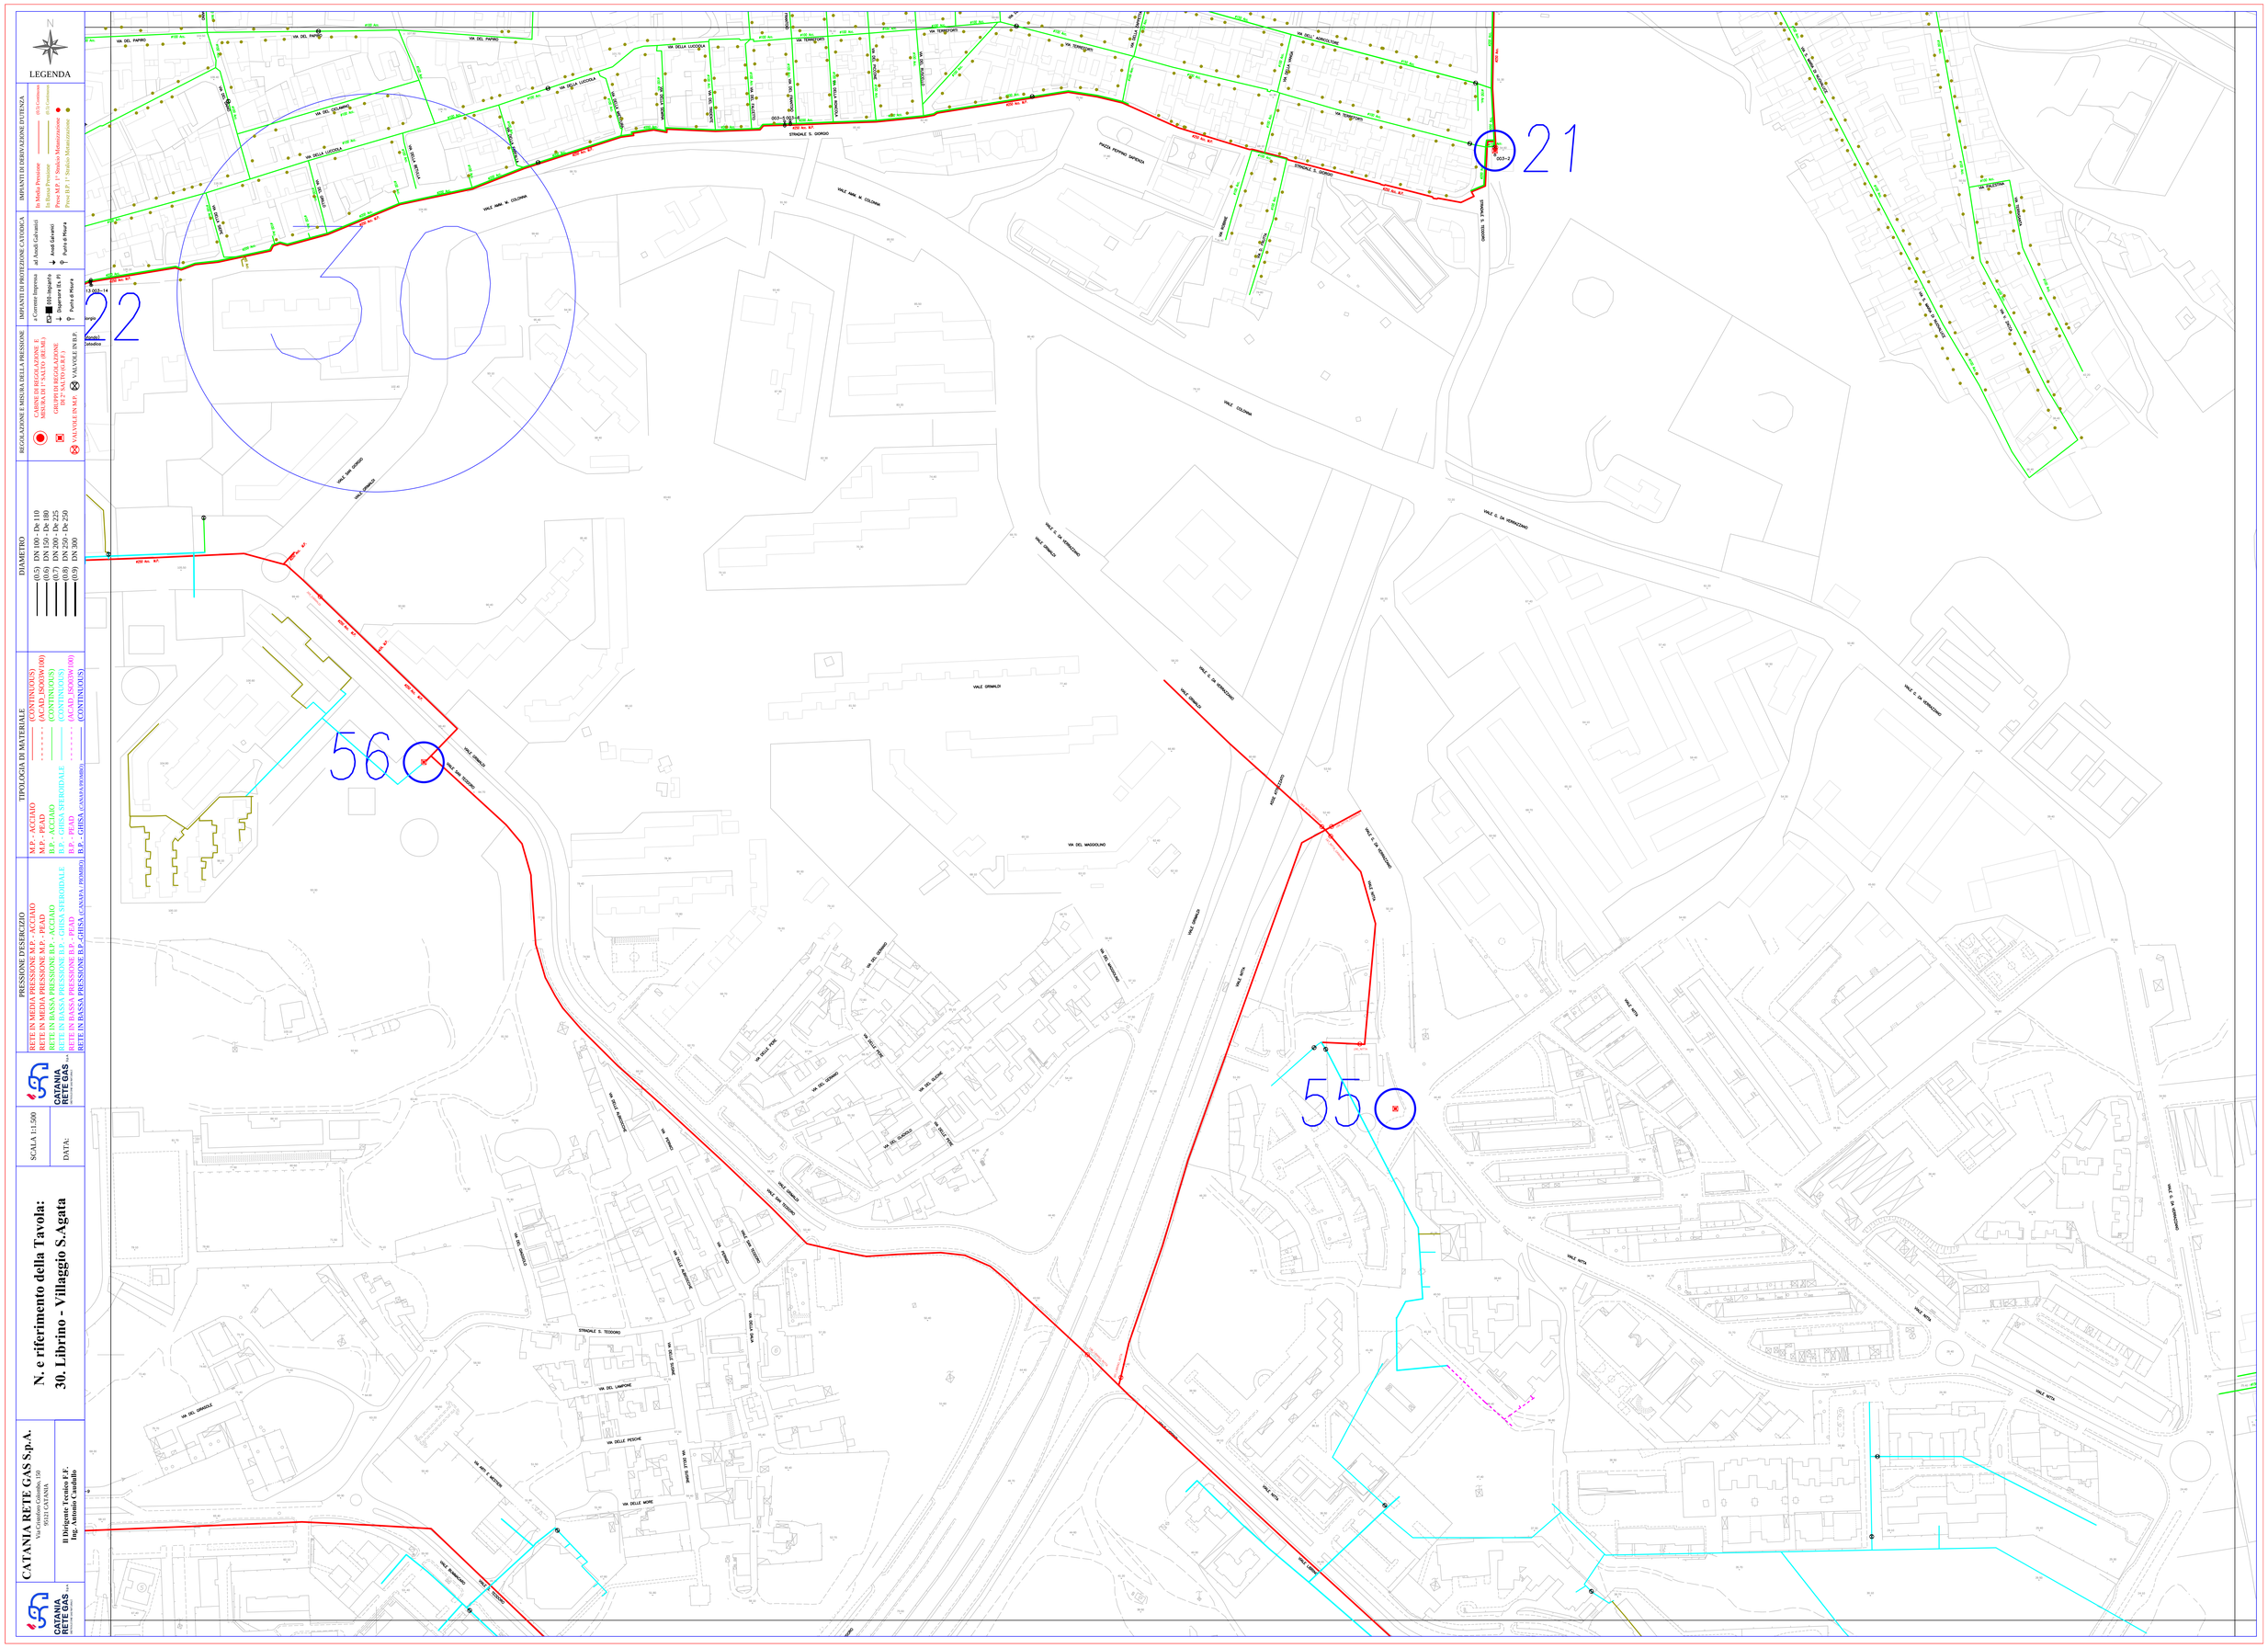

LEGENDA
IMPIANTI DI DERIVAZIONE D'UTENZA
IMPIANTI DI PROTEZIONE CATODICA
REGOLAZIONE E MISURA DELLA PRESSIONE
DIAMETRO
TIPOLOGIA DI MATERIALE
PRESSIONE D'ESERCIZIO
CATANIA RETE GAS S.p.A.
Via Cristoforo Colombo, 150
95121 CATANIA
Il Dirigente Tecnico F.F.
Ing. Antonio Caudullo
N. e riferimento della Tavola:
30. Librino - Villaggio S.Agata
SCALA 1:1.500
DATA:
30
21
22
56
55