CATANIA RETE GAS S.p.A.
Via Cristoforo Colombo, 150
95121 CATANIA

Il Dirigente Tecnico F.F.
Ing. Antonio Caudullo

N. e riferimento della Tavola:
28. Castello Ursino - Corso Sicilia

SCALA 1:1.500

DATA:

PRESSIONE D'ESERCIZIO
- RETE IN MEDIA PRESSIONE M.P. - ACCIAIO
- RETE IN MEDIA PRESSIONE M.P. - PEAD
- RETE IN BASSA PRESSIONE B.P. - ACCIAIO
- RETE IN BASSA PRESSIONE B.P. - GHISA SFEROIDALE
- RETE IN BASSA PRESSIONE B.P. - PEAD
- RETE IN BASSA PRESSIONE B.P.-GHISA (CANAPA / PIOMBO)

TIPOLOGIA DI MATERIALE
- M.P. - ACCIAIO (CONTINUOUS)
- M.P. - PEAD (ACAD_ISO03W100)
- B.P. - ACCIAIO (CONTINUOUS)
- B.P. - GHISA SFEROIDALE (CONTINUOUS)
- B.P. - PEAD (ACAD_ISO03W100)
- B.P. - GHISA (CANAPA/PIOMBO) (CONTINUOUS)

DIAMETRO
- (0.5) DN 100 - De 110
- (0.6) DN 150 - De 180
- (0.7) DN 200 - De 225
- (0.8) DN 250 - De 250
- (0.9) DN 300

REGOLAZIONE E MISURA DELLA PRESSIONE
- CABINE DI REGOLAZIONE E MISURA DI 1° SALTO (RE.ME.)
- GRUPPI DI REGOLAZIONE DI 2° SALTO (G.R.F.)
- VALVOLE IN M.P.
- VALVOLE IN B.P.

IMPIANTI DI PROTEZIONE CATODICA
- a Corrente Impressa
- 000-Impianto
- Dispersore (Es. PI)
- Punto di Misura
- ad Anodi Galvanici
- Anodi Galvanici
- Punto di Misura

IMPIANTI DI DERIVAZIONE D'UTENZA
- In Media Pressione (0.5) Continuous
- In Bassa Pressione (0.5) Continuous
- Prese M.P. 1° Stralcio Metanizzazione
- Prese B.P. 1° Stralcio Metanizzazione

LEGENDA

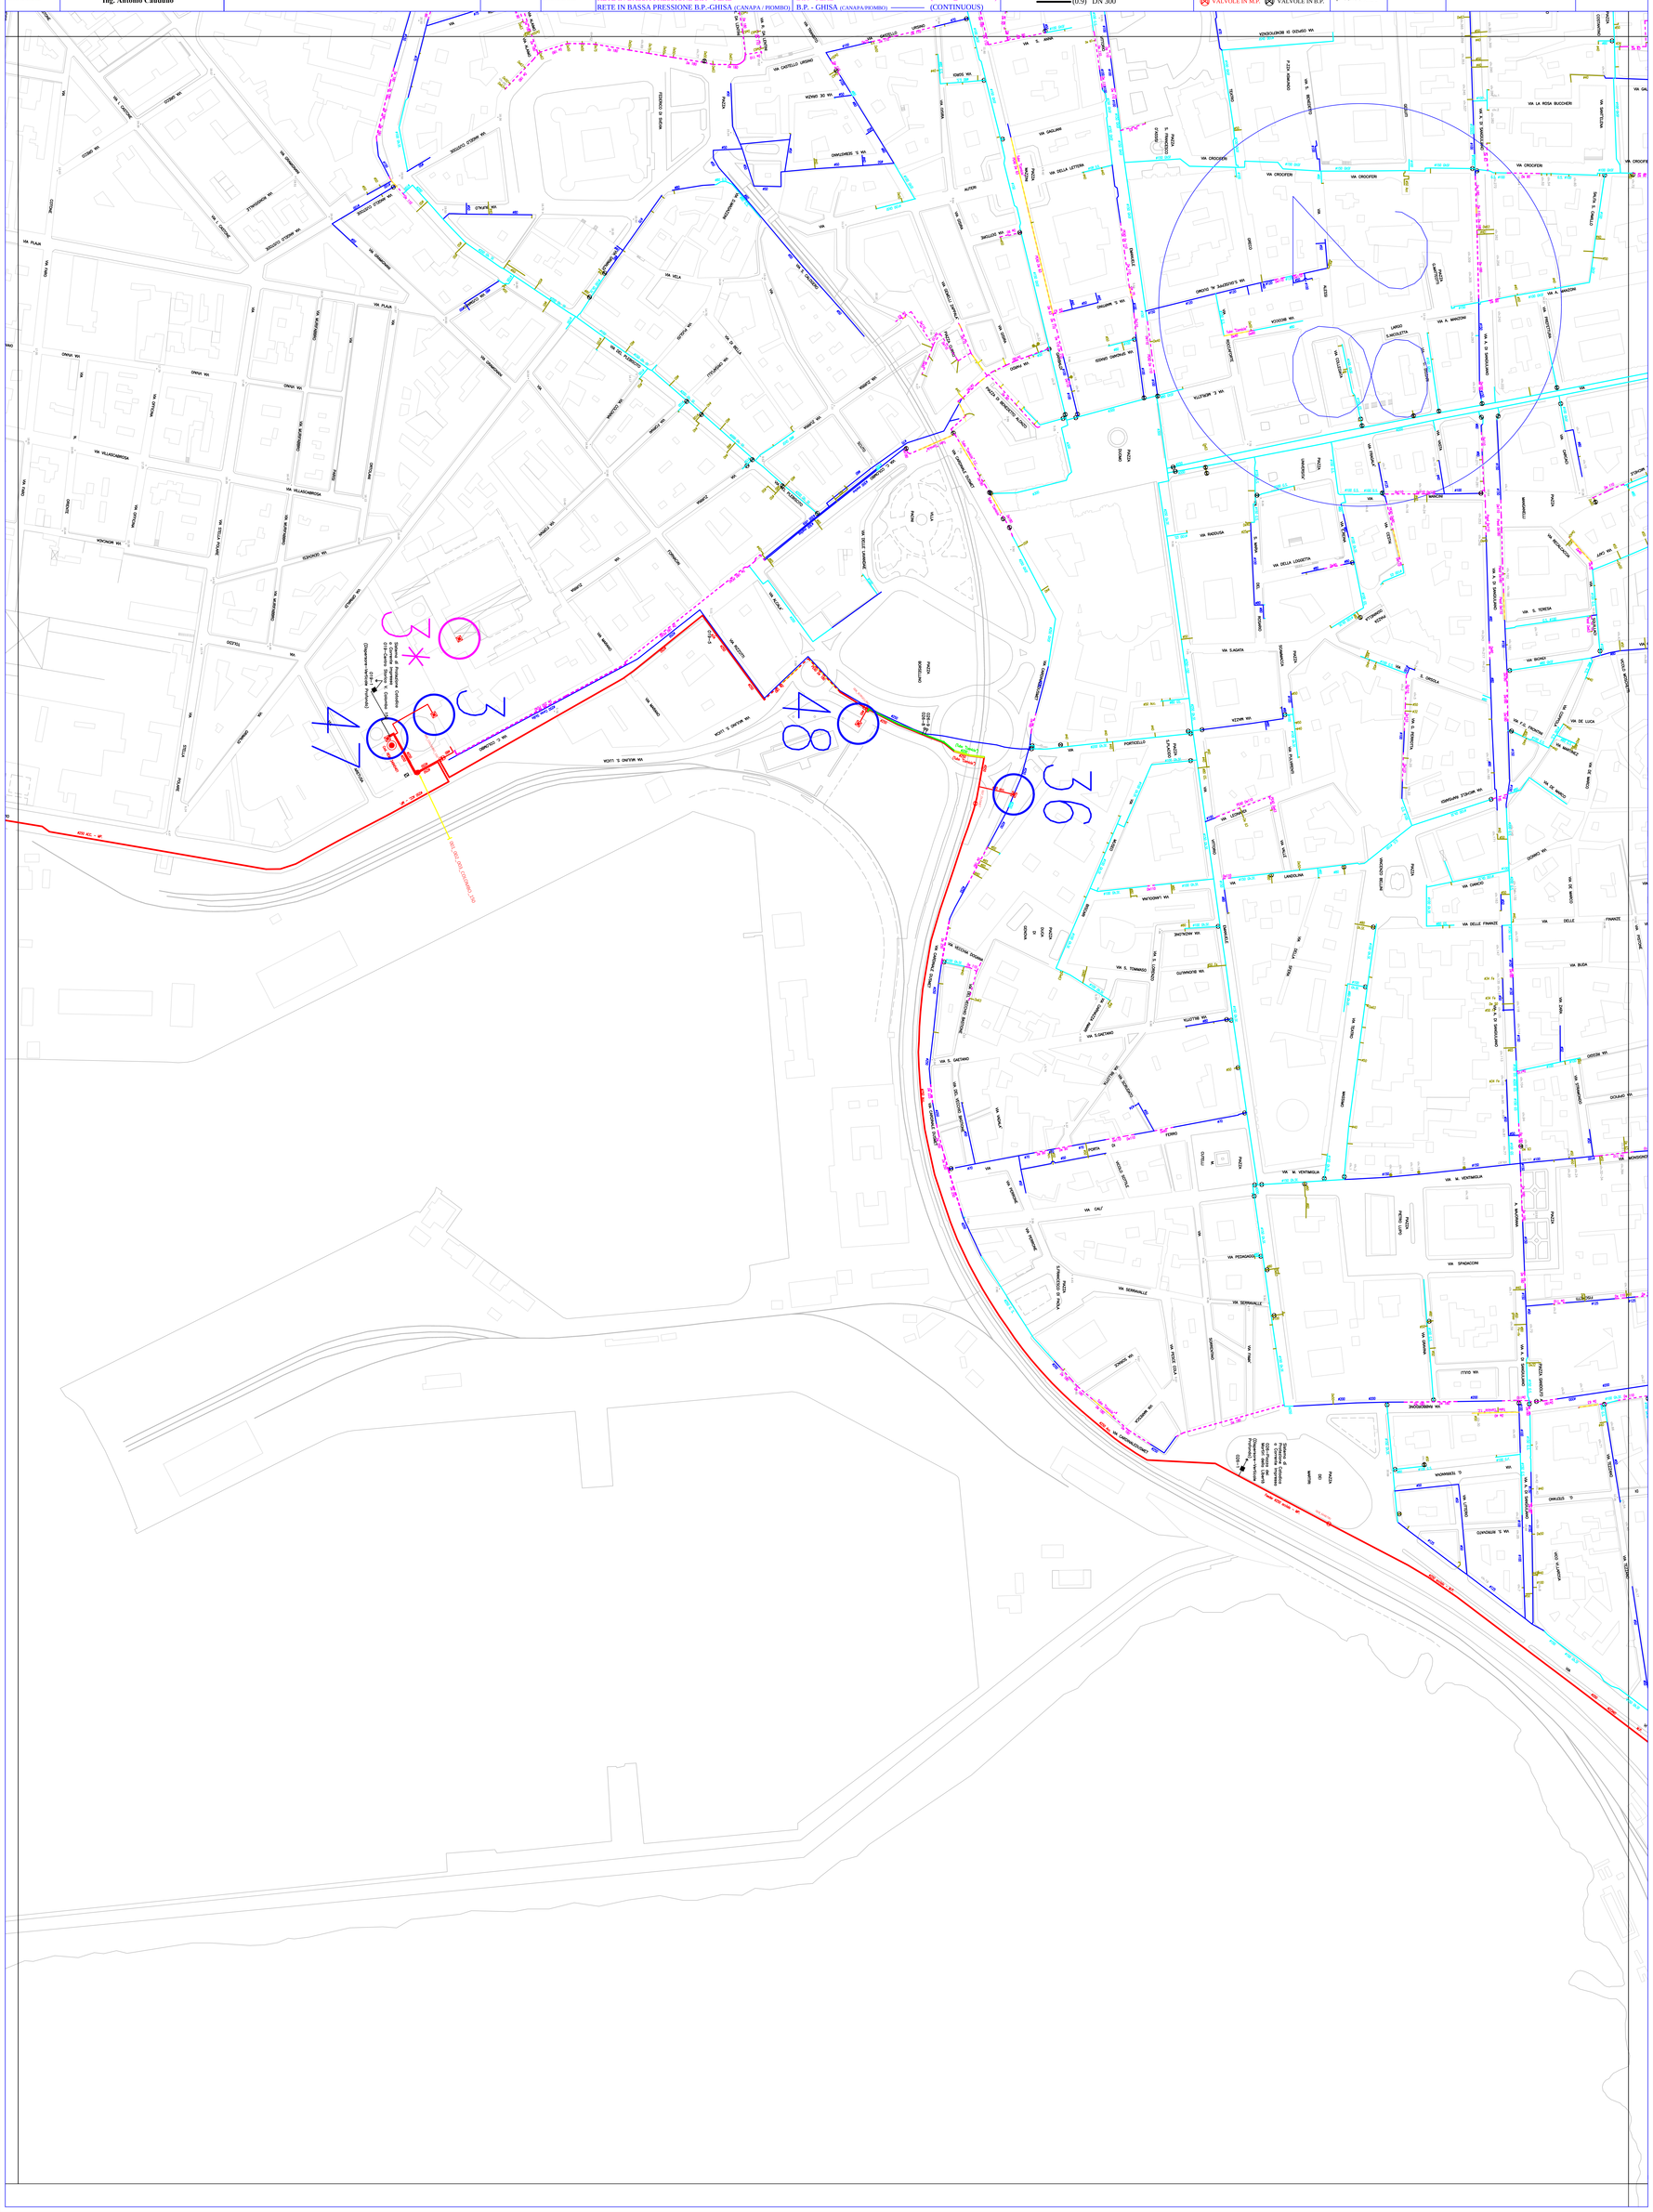
VIA CASTELLO URSINO
VIA DE GENZA
VIA S. ANNA
VIA GALVANI
VIA DELLA LETTERA
VIA CROCFER
VIA LA ROSA BUCCHERI
VIA MATTALIA
VIA A. MANZONI
VIA G. MAZZINI
VIA S. TERESA
VIA BONO
VIA DE LUCA
VIA DELLE FINANZE
VIA BUDA
VIA GRECO
VIA DOLCINO
VIA M. VENTIMIGLIA
VIA SPADACCIA
VIA SERRAVALLE
VIA PEDAGAGGI
VIA CALI'
VIA S. GAETANO
VIA MILANO S. LUCIA
VIA CATANIA
VIA ROMA
VIA PLAIA
VIA VILLACARDINA
VIA STELLA POLARE
VIA CIRIGNONE
VIA ROMANO
VIA CIRINO
VIA GRANDE
VIA DELLA LOGGETTA
VIA RADDUSA
VIA S.AGATA
VIA LANDOLINA
VIA MONTAGNE
VIA S. TOMMASO
VIA S.GAETANO
VIA BELLINI
VIA DANTE
VIA GIULIO
VIA S. BENEDETTO
VIA S. GIOVANNI
VIA S. GIOVANNI DI DIO
VIA S. GIOVANNI DI LA VIA
VIA S. GIOVANNI DI LA VIA
VIA S. GIOVANNI DI LA VIA