


20

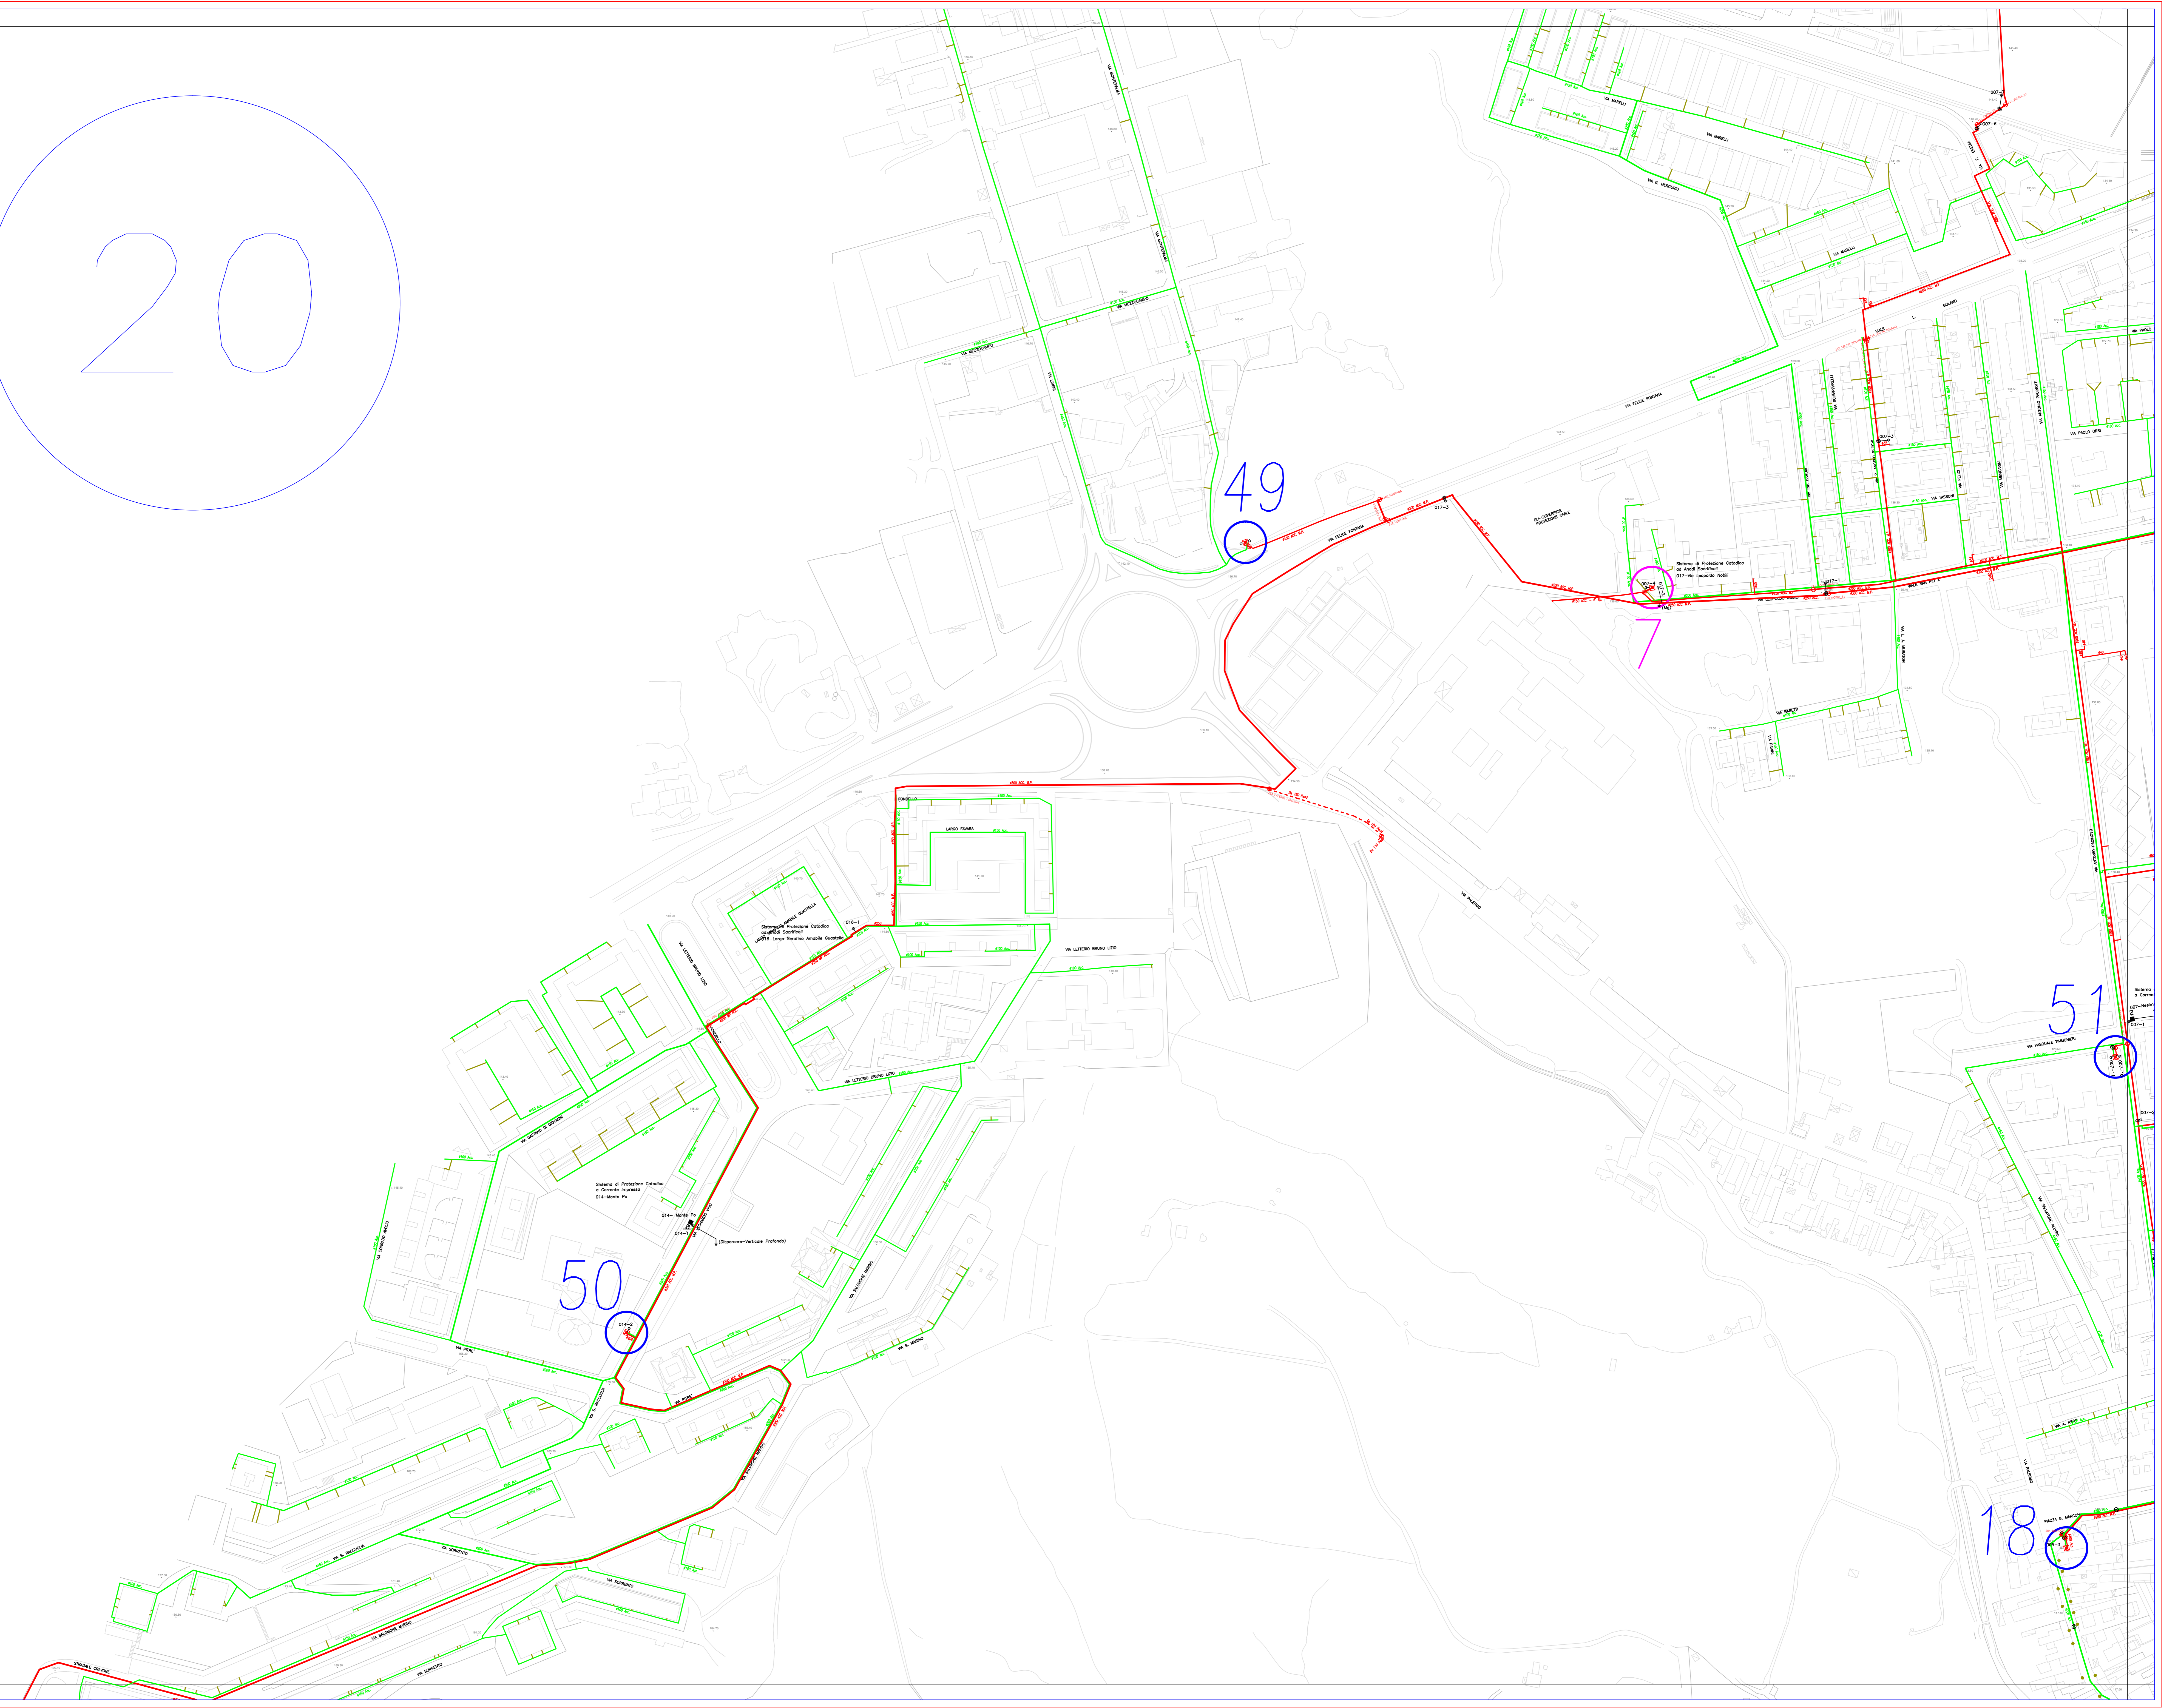

49

50

51

180

Sistema di Protezione Categorica  
 di Cuneo Impress  
 014-Monte Po  
 (Dispositivo Verticale Protezione)

Sistema di Protezione Categorica  
 di Area Servitica  
 017-Monte Po

Sistema  
 di Cuneo  
 007-Monte Po