



LEGENDA

IMPIANTI DI ORGANIZZAZIONE DIVISIONE

IMPIANTI DI PROTEZIONE CATEGORICA

REGOLAZIONE ANSIRIA DELLA PRESSIONE

DIAMETRO

TIPOLOGIA DI MATERIALE

PRESSIONE DISCREZZO

SCALA 1:1.500

CATANIA RETE GAS

CATANIA RETE GAS


N. e riferimento della Tavola:

17. Cittadella Universitaria

CATANIA RETE GAS S.p.A.

CATANIA RETE GAS

CITTA' UNIVERSITARIA

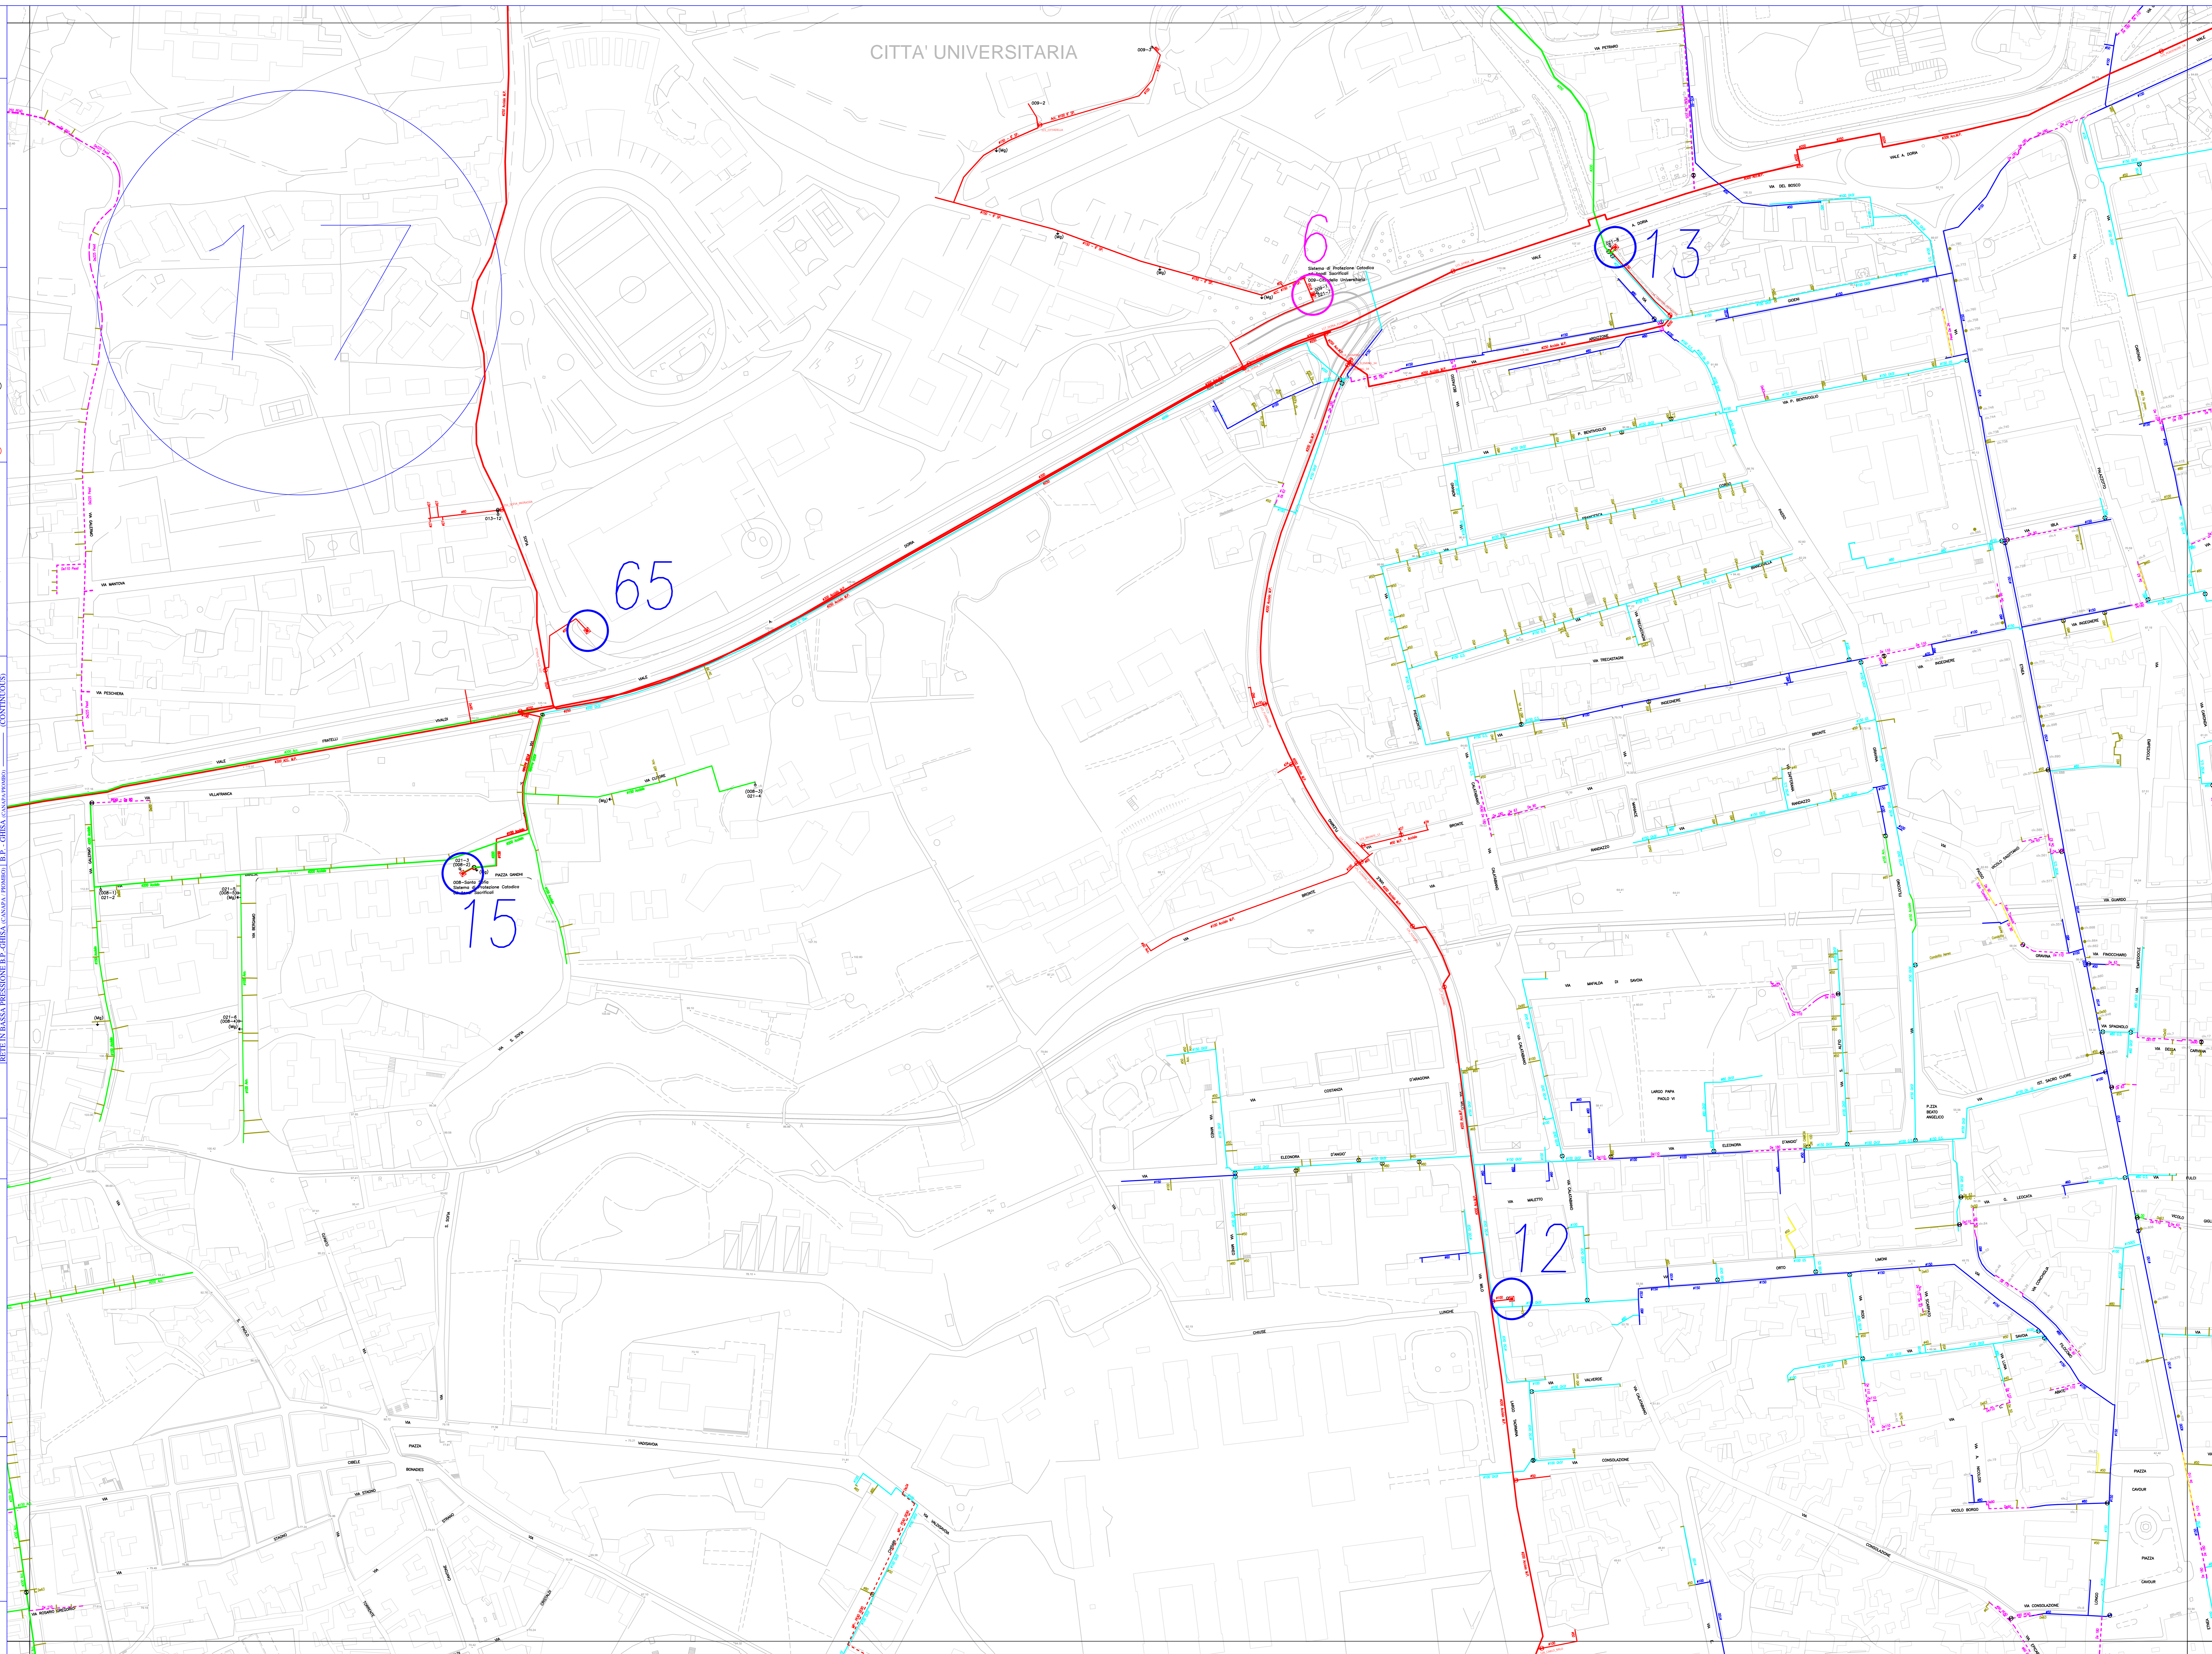

15

65

6

13

12

Sistema di Protezione Categoria  
CATEGORIE: CATEGORIA  
100-Cittadella Universitaria



CATANIA RETE GAS

95121 CATANIA

Ing. Antonino Caraballo